

CONVENZIONE PER ATTIVITA' DA PARTE DEL DOTT. CARMELO RUSSO E GEOM. FABRIZIO RUSSO quali gestori dei rifiuti speciali pericolosi prodotti dal Dipartimento di Medicina Traslazionale, dal Dipartimento di Scienze della Salute e dal Centro di Eccellenza per la Ricerca Traslazionale sulle Malattie Autoimmuni ed Allergiche (CAAD) e per il servizio gestione bombole gas tecnici presso le stesse strutture.

TRA

L'Azienda Ospedaliero Universitaria "Maggiore della Carità" di Novara (di seguito denominata *Azienda*), con sede in Corso Mazzini n°. 18 – 28100 Novara - C.F. 01521330033 – rappresentata dal Direttore S.C. Ufficio Legale Affari Generali e Patrimonio avv. Lorenzo Giudice, domiciliato, ai fini del presente accordo presso la sede dell'Azienda stessa;

E

l'Università degli Studi del Piemonte Orientale "Amedeo Avogadro" (di seguito denominata *Università*), con sede in via Duomo n. 6, 28100 Novara - C.F. 94021400026, rappresentata dal Rettore, Prof. Menico Rizzi, nato a Pontevico (BS) il 20/4/1965, domiciliato ai fini del presente accordo presso l'Università medesima

di seguito definite congiuntamente "le Parti"

Premesso che:

- l'Azienda è un Ente Pubblico del Servizio Sanitario Nazionale, integrato con l'Università, ai sensi del D.lgs. n°. 517/1999, con sede operativa nella stessa proprietà;
- l'Università è un'Istituzione Pubblica, le cui finalità sono l'istruzione, la formazione, la ricerca scientifica e tecnologica;
- che l'Università è iscritta al "Registro elettronico nazionale per la tracciabilità dei rifiuti" (RENTRI), come previsto dal D.M. 4/04/2023, n. 59, quale operatore produttore iniziale di rifiuti speciali e ha identificato, tra le sue unità operative a Novara, i Dipartimenti di Medicina Traslazionale e di Scienze della Salute, entrambi con sede presso Palazzo Bellini, via Solaroli 17, Novara e il Centro di Eccellenza per la Ricerca Traslazionale sulle Malattie Autoimmuni ed Allergiche (di seguito CAAD) con sede in corso Trieste 15/A, Novara;
- con nota prot. 40004/2024 del 21/11/2024 l'Azienda ha comunicato la disponibilità al rinnovo della convenzione, attiva dal 2020, per la gestione dei rifiuti speciali prodotti dai laboratori di Palazzo Bellini, via Solaroli 17, Novara (sede dei Dipartimenti di Medicina Traslazionale e di Scienze della Salute) e si è resa disponibile a svolgere la stessa attività presso i laboratori del CAAD con sede presso il Centro IPAZIA corso Trieste 15/A, Novara, per il triennio 2025-2027;
- l'Azienda è inoltre disponibile a espletare il servizio gestione bombole gas tecnici per le esigenze dei laboratori citati, ovvero di Palazzo Bellini, via Solaroli 17, Novara (sede dei Dipartimenti di Medicina Traslazionale e di Scienze della Salute) e presso i laboratori del CAAD con sede presso il Centro IPAZIA corso Trieste 15/A, Novara;

- che il dott. Carmelo Russo e il geom. Fabrizio Russo, con qualifica, rispettivamente, di CPS Tecnico della Prevenzione e addetto al Settore Gestione Rifiuti Ospedalieri, dipendenti dell'Azienda, hanno le competenze e la professionalità richieste per lo svolgimento della suddetta attività e si sono dichiarati disponibili a svolgerla;
- che, come previsto dal D.M. 4/04/2023, n. 59, l'Università intende delegare il dott. Carmelo Russo e il geom. Fabrizio Russo, in qualità di supporto all'attività di gestione dei rifiuti speciali, compresa la delega a sub-incaricati per la Piattaforma RENTRI con relativa emissione e compilazione dei registri di c/s (*carico e scarico*), dei formulari di identificazione rifiuti e relativi adempimenti per tutti i ritiri di rifiuti speciali effettuati presso le unità operative sopra individuate;
- che l'Azienda è disponibile a consentire lo svolgimento delle suddette attività al proprio personale al di fuori dell'orario di servizio secondo quanto previsto dalla normativa vigente e dai regolamenti interni dell'Azienda;
- che le parti hanno quantificato un corrispettivo annuale di euro 20.000,00 oltre IRAP e IVA per lo svolgimento dei servizi previsti dal presente accordo;

DISCIPLINARE

Tutto ciò premesso e da considerarsi parte integrante e sostanziale del presente atto si conviene e si stipula quanto segue:

Art. 1.

L'Azienda autorizza il dott. Carmelo Russo e il geom. Fabrizio Russo ad espletare, fuori orario di servizio,

- le attività relative alla gestione dei rifiuti speciali (raccolta, trasporto interno e relativa consegna a trasportatori autorizzati per lo smaltimento finale) prodotti dai Dipartimenti di Medicina Traslazionale e di Scienze della Salute a Palazzo Bellini, via Solaroli, 17 e presso i laboratori del CAAD con sede presso il Centro IPAZIA, corso Trieste 15/A, Novara;
- il servizio gestione bombole gas tecnici presso le citate strutture.

Il personale dell'Azienda si coordinerà con il personale tecnico dei Laboratori e il Responsabile del Servizio di Prevenzione e Protezione dell'Ateneo circa gli aspetti organizzativi dei servizi.

Art. 2.

Le prestazioni del dott. Carmelo Russo e quelle del geom. Fabrizio Russo sono quelle previste all'art. 1 del D.P.R. 15/07/2003, n. 254 e D.lgs. n. 156 del 2006.

In particolare il servizio di gestione dei rifiuti speciali prevede lo svolgimento delle seguenti attività, secondo le modalità previste dalla normativa vigente:

- 1) rapporti logistici ed organizzativi con la Società di Raccolta incaricata, in conformità alle disposizioni del sistema RENTRI;
- 2) ordinazione fornitura (contenitori in polietilene da 60 litri, sacchi, etichette, contenitori per aghi e taglienti);

- 3) ricevimento e controllo DDT, deposito fornitura, controllo operazioni di carico – Sicurezza (D.lgs. 81/08);
- 4) raccolta della fornitura e sistemazione della stessa presso i depositi delle unità operative individuate;
- 5) raccolta dei contenitori pieni dai vari piani delle unità operative (vedi piantine allegate);
- 6) pesatura dei contenitori pieni;
- 7) redazione del formulario e firma;
- 8) avvio al deposito temporaneo;
- 9) controllo delle corrette procedure di carico;
- 10) piano annuale d'informazione e formazione per la corretta raccolta differenziata di tutti i rifiuti prodotti presso le unità operative di cui l'Università intenda disfarsi (carta, plastica, vetro) uso corretto dei DPI e confezione contenitore;
- 11) verifica e controllo della corretta raccolta e conformità rispetto alle disposizioni del sistema RENTRI;
- 12) compilazione e tenuta in custodia del Registro di carico e scarico;
- 13) supporto alla compilazione del MUD presentato dalle unità operative;
- 14) invio mensile del REPORT delle attività entro i 10 giorni del mese successivo.

L'attività si svolgerà mediante accessi periodici settimanali (circa 2 volte a settimana) presso i locali delle unità operative (Dipartimento di Medicina Traslazionale, Dipartimento di Scienze della Salute a Palazzo Bellini, via Solaroli, 17 e laboratori del CAAD presso il Centro IPAZIA, corso Trieste 15/A, Novara).

Al termine di ciascun mese il dott. Carmelo Russo e il geom. Fabrizio Russo consegneranno un report delle attività svolte che dovrà essere approvato dal Responsabile del Settore Centri di Ricerca e Infrastrutture di Ateneo e Laboratori Polo di Novara.

Per quanto riguarda il servizio di gestione bombole:

- 1) verifica consegna bombole/restituzione vuoti
- 2) secondo necessità movimentazione e sostituzione bombole esaurite nei laboratori, e immagazzinamento bombole nei depositi
- 3) invio mensile del REPORT delle attività entro i 10 giorni del mese successivo.

Art. 3.

L'attività di cui sopra sarà svolta da dott. Carmelo Russo e dal geom. Fabrizio Russo al di fuori del normale orario di servizio cui sono tenuti presso l'Azienda di appartenenza, e senza arrecare pregiudizio al normale svolgimento dei compiti istituzionali.

Art. 4.

Per le prestazioni di cui sopra l'Università si impegna a corrispondere all'Azienda l'importo annuale di euro 20.00,00, oltre IRAP e IVA. In ottemperanza a quanto previsto dal D.M. n. 55 del 3/04/2013, le fatture dovranno essere emesse in forma elettronica con periodicità quadrimestrale e dovranno indicare il cod. IPA POLO NOVARA 0JA5UX.

L'importo sopra indicato è da intendersi comprensivo di ogni onere e verrà successivamente erogato dall'Azienda al dott. Carmelo Russo e al geom. Fabrizio Russo, secondo quanto previsto dalla normativa vigente e dai propri regolamenti.

Le prestazioni eventualmente rese nelle more della definizione della presente convenzione saranno regolate dalle condizioni normo-economiche già concordate, per un importo di euro 8.500,00, oltre IRAP e IVA. Tale importo si riferisce alla gestione dei rifiuti speciali prodotti nel 2024 dai Dipartimenti di Medicina Traslazionale e di Scienze della Salute presso la sede di Palazzo Bellini, via Solaroli 17, 28100 Novara.

Art. 5

Il dott. Carmelo Russo e il geom. Fabrizio Russo, si impegnano a rispettare le disposizioni previste dal D.lgs. 81/2008 in materia di sicurezza sui luoghi di lavoro ed a stipulare, prima dell'inizio dell'attività, idonea copertura assicurativa – RC professionale – per l'incarico specifico di cui al presente atto.

La copertura assicurativa per gli infortuni è a carico dell'Università.

Art. 6

Le Parti provvedono al trattamento, alla diffusione ed alla comunicazione dei dati personali relativi alla presente convenzione nell'ambito del perseguimento dei propri fini istituzionali nel rispetto del D.lgs. 30/06/2003 n. 196 «Codice in materia di protezione dei dati personali» e del General Data Protection Regulation, Regolamento UE 2016/679.

In merito al trattamento dei dati si fa riferimento all'Allegato 3 "Informativa sul trattamento dei dati personali ex artt. 13-14 Reg.to UE 2016/679".

Le Parti si impegnano a non divulgare all'esterno dati, notizie, informazioni di carattere riservato eventualmente acquisite in relazione alle attività oggetto della convenzione.

Art. 7

La presente convenzione ha validità triennale dal 1/01/2025 al 31/12/2027, salvo recesso di una delle parti, da comunicare con preavviso di almeno 30 giorni a mezzo PEC.

Art. 8

Le Parti accettano di definire amichevolmente qualsiasi controversia che possa nascere dall'attività oggetto del presente accordo ma, in ogni caso, eleggono per qualsiasi controversia che dovesse insorgere tra le parti in relazione all'interpretazione, all'esecuzione e/o alla validità del presente accordo, quale foro unico competente quello di Novara.

Art. 9

La presente convenzione è soggetta a registrazione in caso d'uso ai sensi dell'art. 5 (tariffe All. A parte II – art. 10) del DPR 26/04/1986 n°. 131 con imposta a carico del soggetto registrante.

La convenzione è sottoscritta con firma digitale ai sensi del D.Lgs. n. 82/2005 e ss.mm.ii.

L'imposta di bollo è assolta in modo virtuale dall'Università ai sensi dell'autorizzazione dell'Agenzia delle Entrate di Vercelli n. 2/2003 del 12/06/2003 e successive integrazioni.

Letto, confermato e sottoscritto.


PER L'UNIVERSITÀ
Il Rettore
Prof. Menico Rizzi

PER L'AZIENDA OSPEDALIERO UNIVERSITARIA DI NOVARA
MAGGIORE DELLA CARITA'
Il Direttore S.C.
Ufficio Legale, Affari Generali e Patrimonio
Avv. Lorenzo Giudice

PER ACCETTAZIONE
Dott. Carmelo RUSSO


PER ACCETTAZIONE
Geom. Fabrizio RUSSO

A

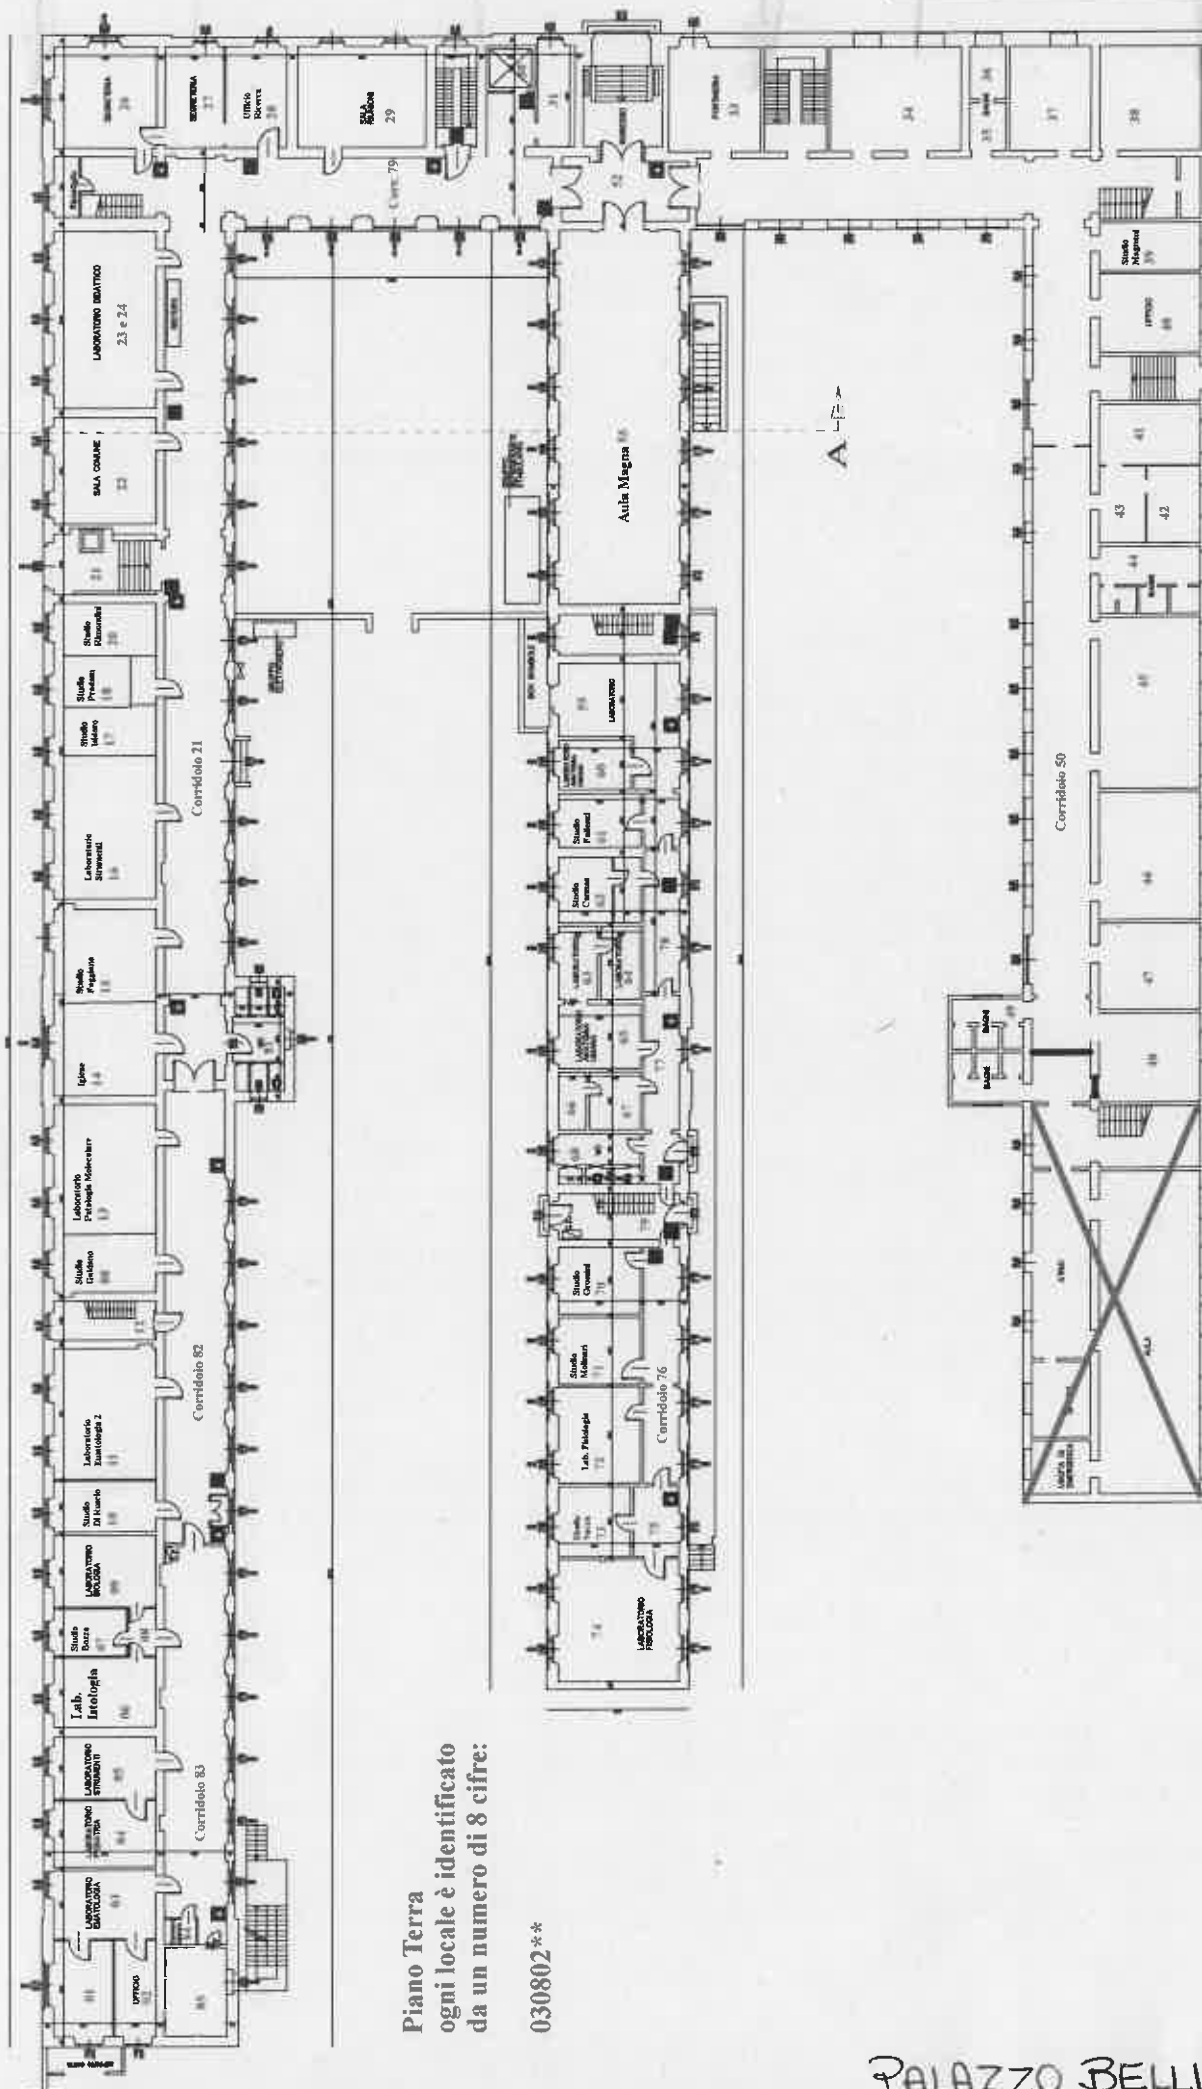

Piano Terra
ogni locale è identificato
da un numero di 8 cifre:

030802**

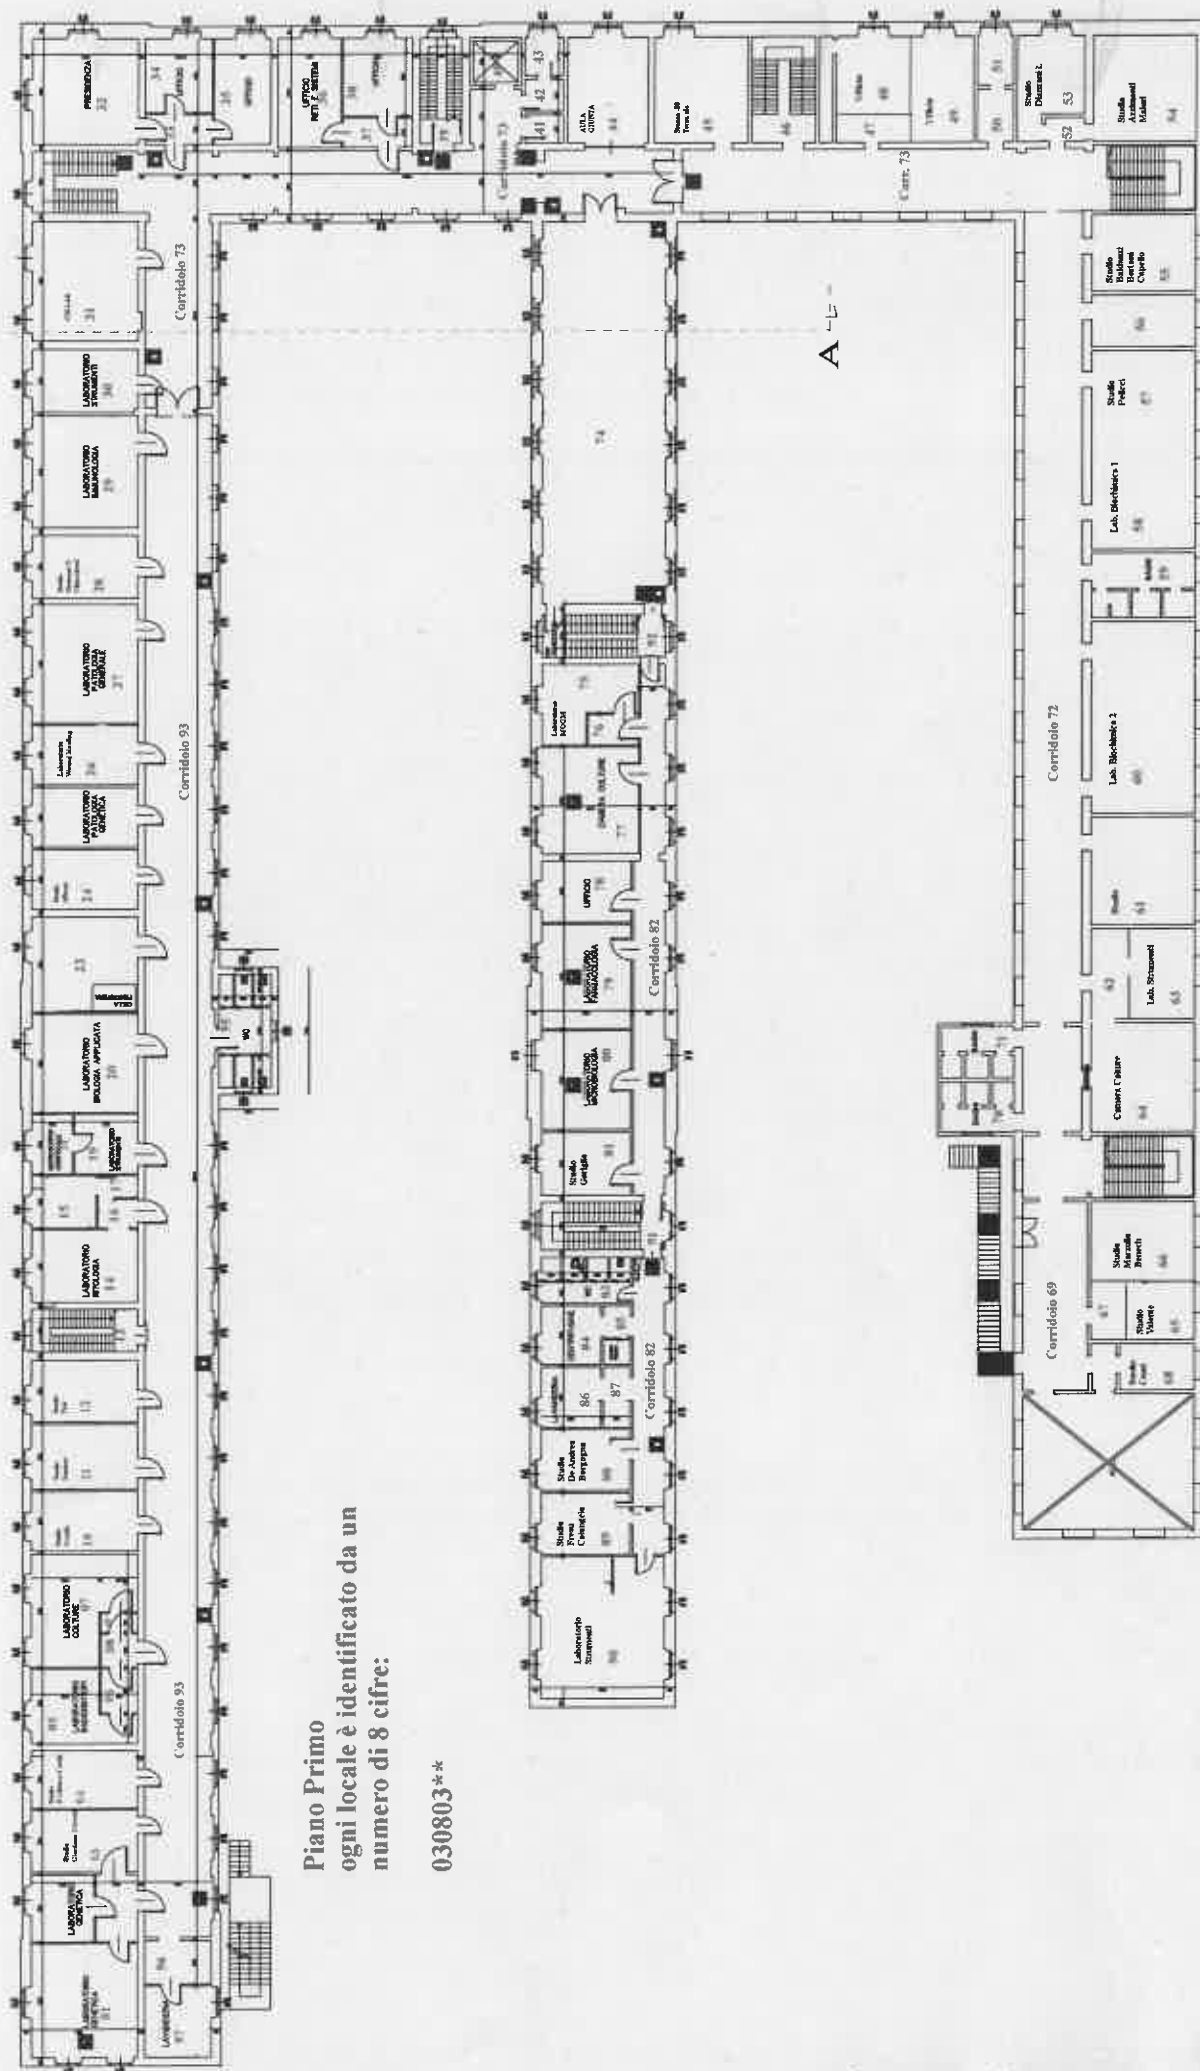

Piano Primo
ogni locale è identificato da un
numero di 8 cifre:

030803**

Agenzia delle Entrate
CATASTO FABBRICATI
Ufficio provinciale di
Novara

Dichiarazione protocollo n. NO0055355 del 03/11/2022

Comune di Novara
Corso Trieste

Identificativi Catastali:
Sezione:
Foglio: 76
Particella: 774
Subalterno:

Compilata da:
Castelletta Michelangelo
Iscritto all'albo:
Architetti
Prov. Novara

n.1	Scala 1: 500
-----	--------------

PIANO TERRA

mapp. 2

mapp. 2

mapp. 2

mapp. 14

LED
C

Area
Manovra

Area Verde

Area manovra

Rampa pedonale Accesso

Área Verde

Area Verde

U.T.A.

ED. B

Plazzale Pedonale

Area Verde

Area Verde

Area
Piazzale asfalto

mappe TT2

777

ED


Corso Trieste

Data: 12/11/2012 Tipo: 36 - Richiedente: CSTMHL70H30F952V
Totale schede: 1000 di acquisizione: A3(297x420) - Formato stampa richiesto: A3(297x420)
Unità promemoria: 1000

Casato dei Fabbrici - Situazione al 12/11/2012 - Comune di NOVARA(F952) - < Foglio 76 - Particella 774 - Subalterno >
CORSO TRIESTE n. 13B-15A - 5F Piano S1-T - 1-2 - 3-4

CENTRO IPAZIA

4/5

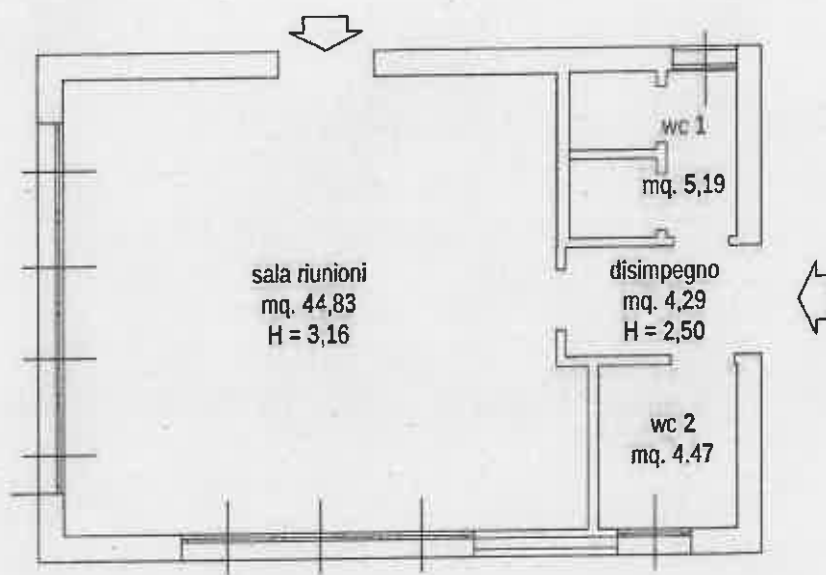

COMUNE DI NOVARA

Servizio Patrimonio Immobiliare
Via Tornielli, 5
Tel. 0321 3702418 - Fax 0321 3703931
e-mail: patrimonio.immobiliare@comune.novara.it



Fasc.

Prot. n.

Novara, li

plani_ed.A.dwg

revisione

aprile 2022

data

1:100

scala

PIANO TERRA edificio A

001

tavola n°

CENTRO IPAZIA 2/5

Agenzia delle Entrate
CATASTO FABBRICATI
Ufficio Provinciale di
Novara

Dichiarazione protocollo n. NO0055355 del 03/11/2022	
Comune di Novara	
Corso Trieste	
civ. 15A-15F-13	
Identificativi Catastali:	Compilata da:
Sessione:	Castelletta Michelangelo
Foglio: 76	Iscritto all'albo:
Particella: 774	Architetti
Subalterno:	Prov. Novara
	N. 657

Planimetria
Scheda n. 8 Scala 1:200




PIANO TERRA
edificio C
H. 2.20 m



PIANO TERRA
edificio A
H. 3.16 m



PIANO SECONDO
edificio B
H. 2.70 m

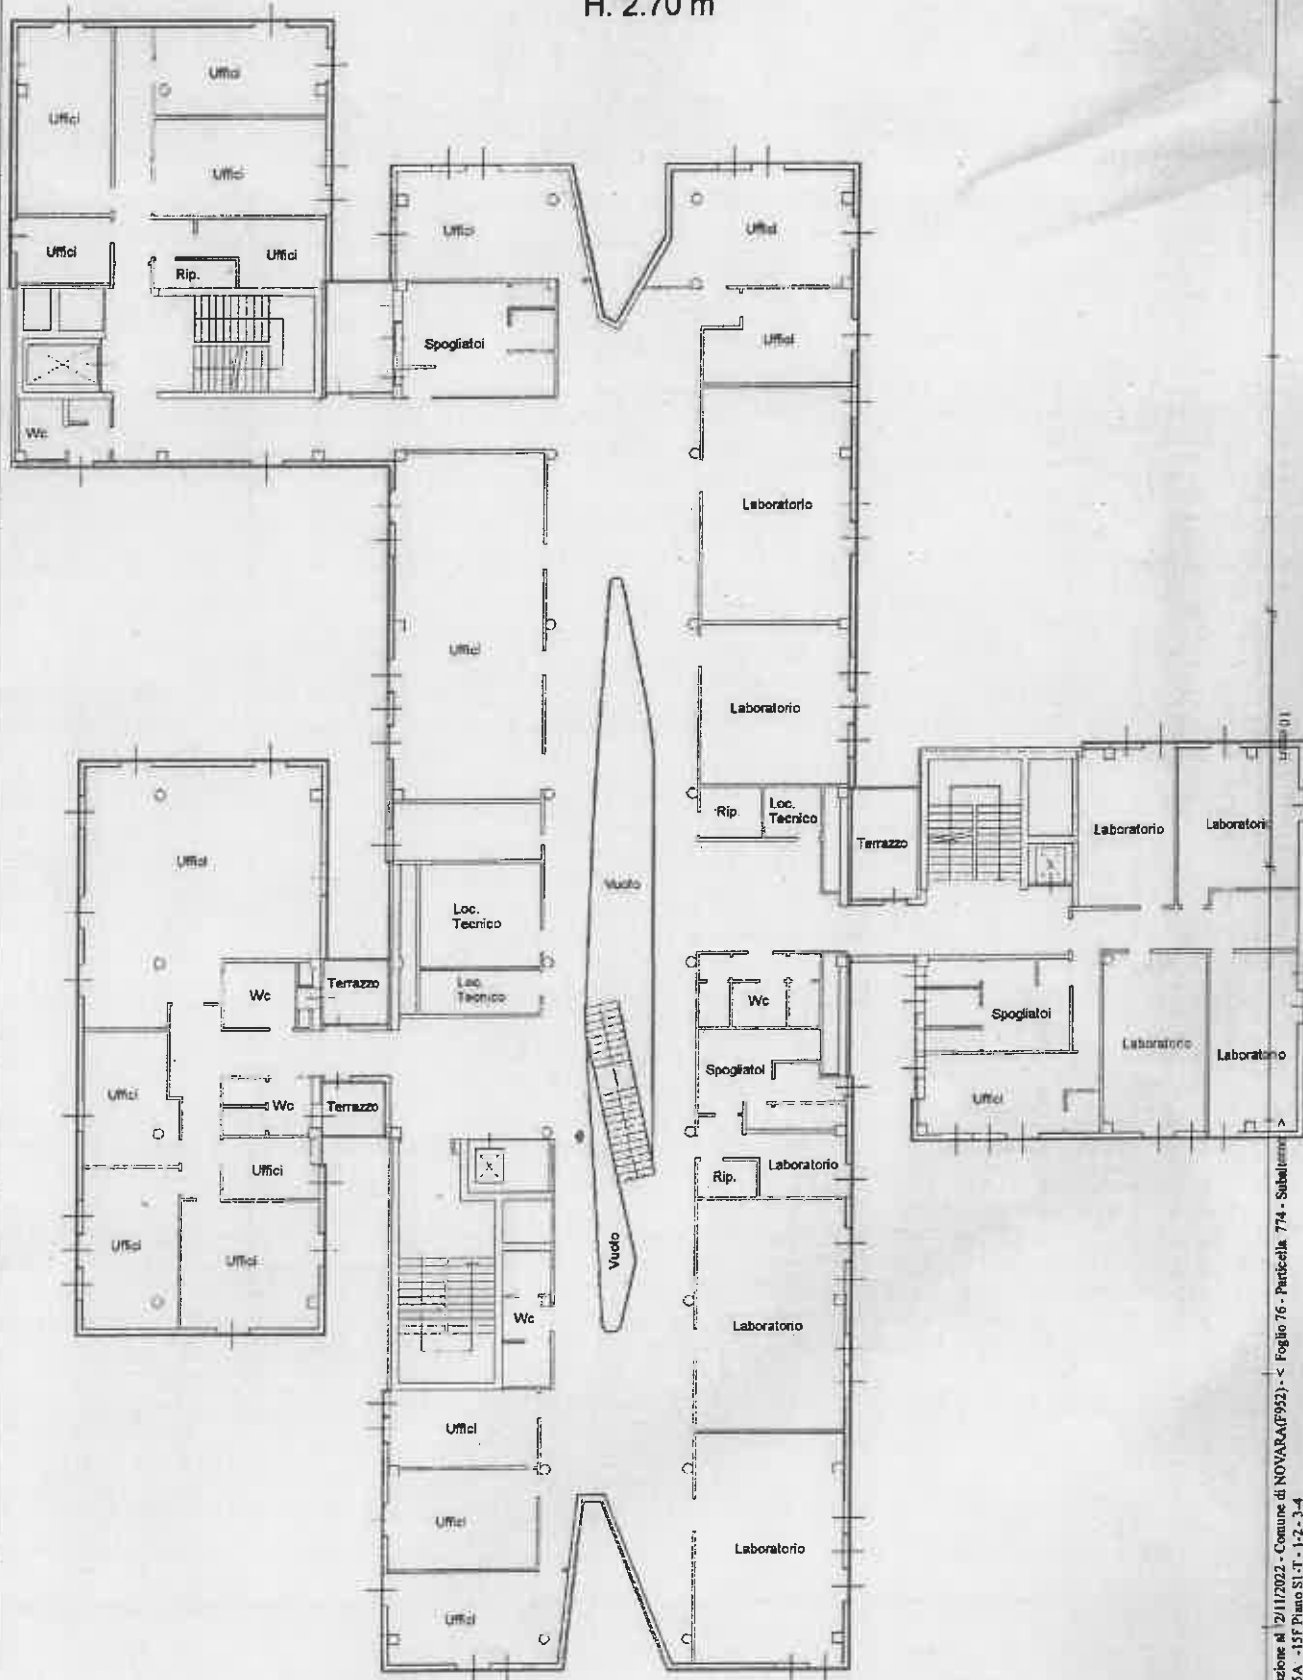

Compilata da:
Castelletta Michelangelo
Iscritto all'albo:
Architetti
Prov. Novara
N. 457

Identificativi Catastali:
Sezione: 76
Foglio: 76
Particella: 774
Subalterno:

Dichiarazione protocollo n. NO0055355 del 03/11/2022
Comune di Novara
Corso Trieste

civ. 15A-15B-1:

Agenzia delle Entrate
CATASTO FABBRICATI
Ufficio provinciale di
Novara

Scala 1: 200

Particella
n. 5

Dichiarazione protocollo n. NO005355 del 03/11/2022
Comune di Novara
Corso Trieste

Sezione: Foglio: 76
Particella: 774
Subalterno:


Compilata da:
 Castelletta Michelangelo
 Iscritto all'albo:
 Architetti
 Prov. Novara N. 857

Scale 1: 200

Scale 1: 200

с. 151-152-1:

PIANO PRIMO
edificio B
H. 2.70 m

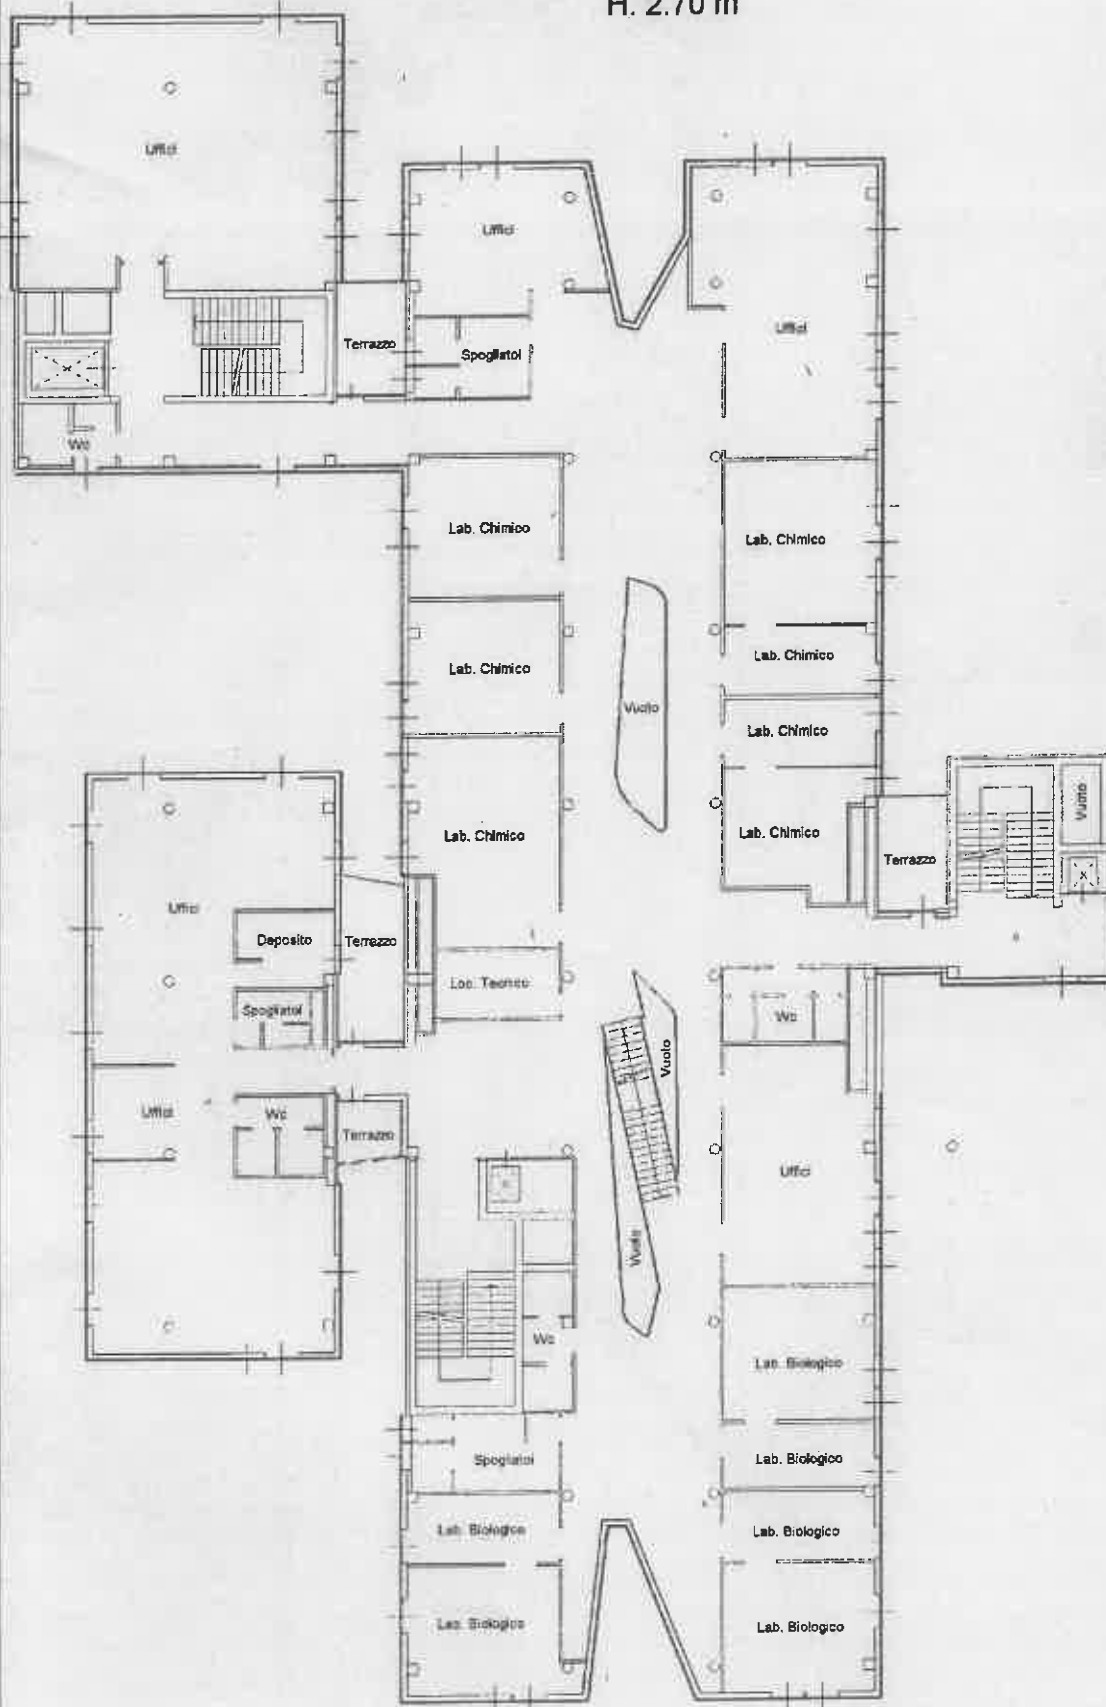

Transito dei Fabbricati - Situazione al 2/11/2022 - Comune di NOVARA(F952) - < Foglio 76 - Particella 774 - Subalterno >
CORSO TRIESTE n. 13B-15A -15F Piano S1-T. 1-2-3-4

CENTRO IPAZIA 5/5